


Rue

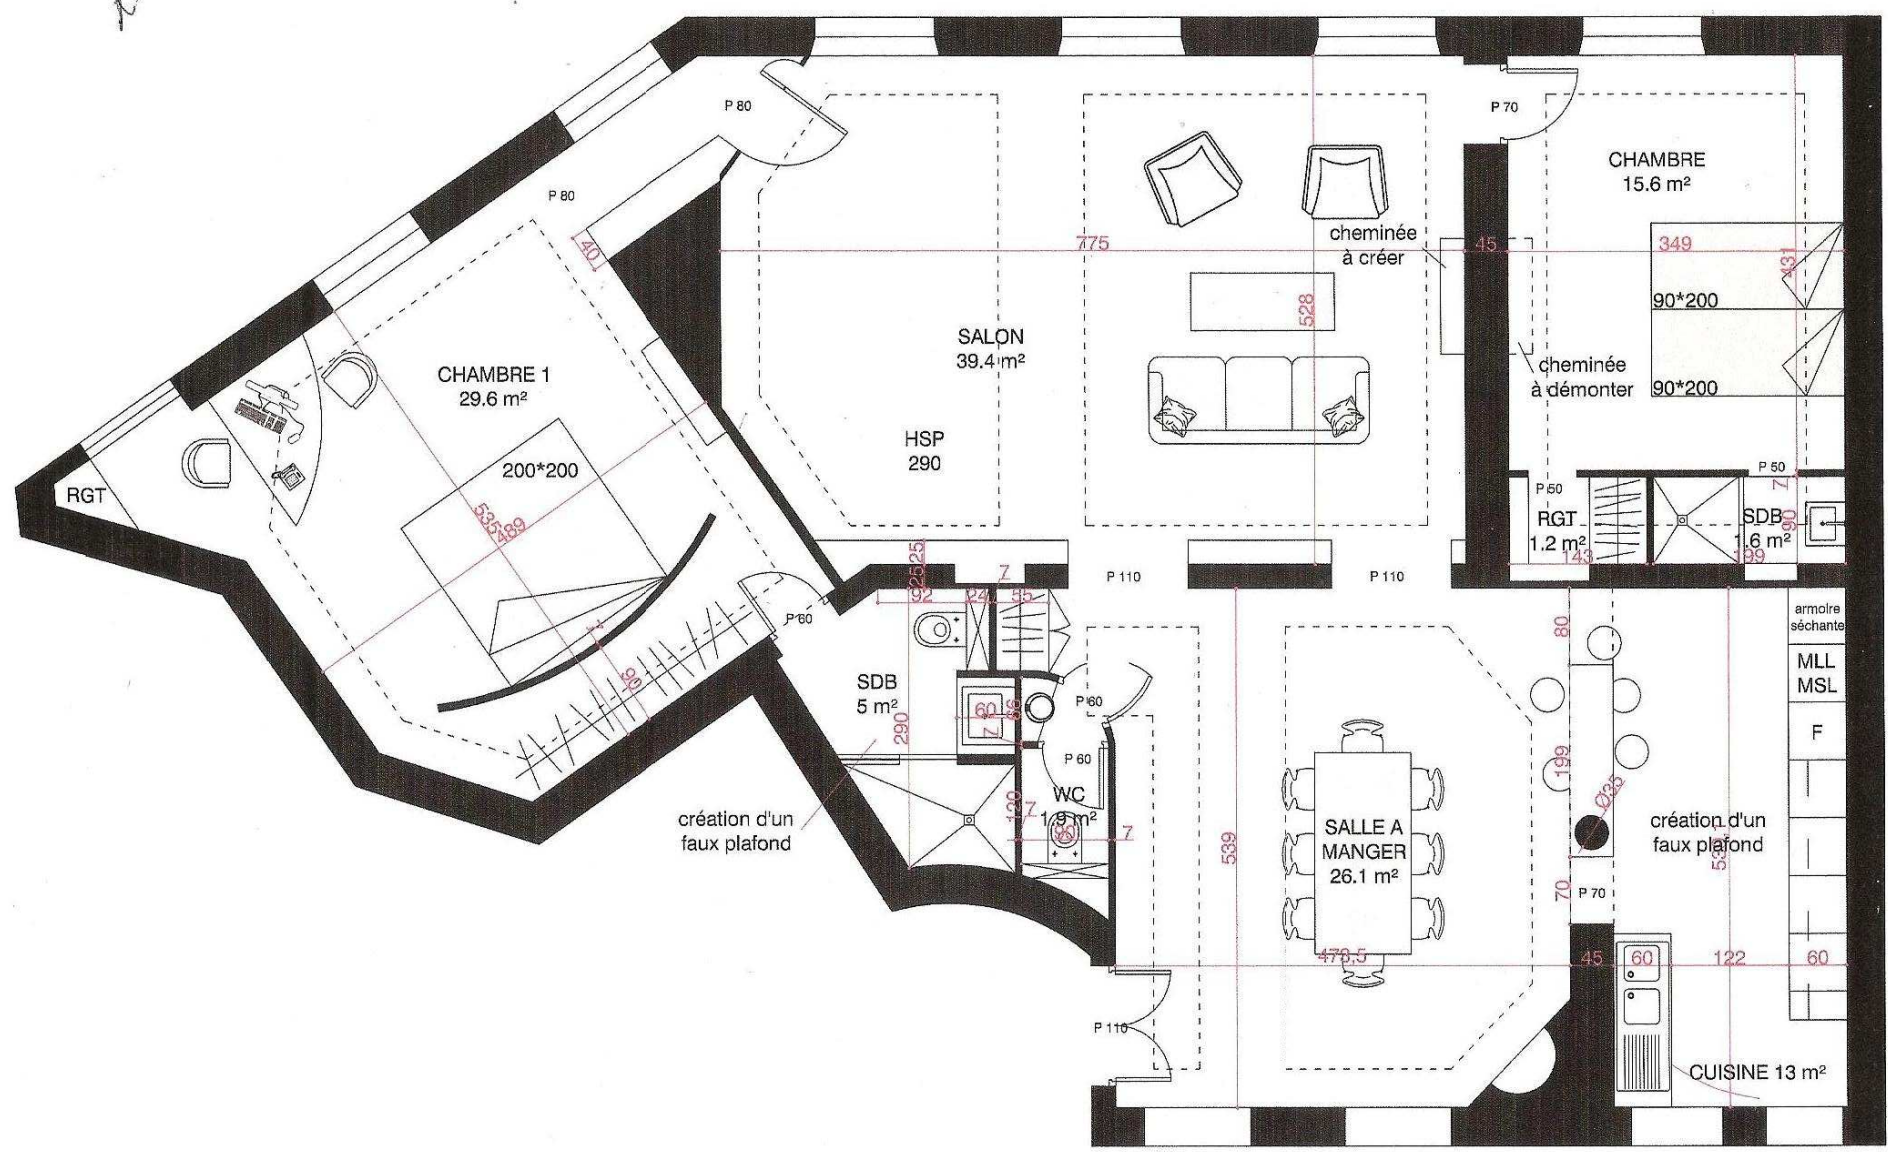

Cour